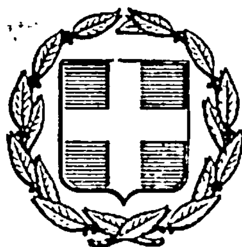


ΕΦΗΜΕΡΙΣ ΤΗΣ ΚΥΒΕΡΝΗΣΕΩΣ
ΤΗΣ ΕΛΛΗΝΙΚΗΣ ΔΗΜΟΚΡΑΤΙΑΣ

ΑΘΗΝΑ
9 ΣΕΠΤΕΜΒΡΙΟΥ 1985

ΤΕΥΧΟΣ ΤΕΤΑΡΤΟ

ΑΡΙΘΜΟΣ ΦΥΛΛΟΥ
420

ΠΕΡΙΕΧΟΜΕΝΑ

ΠΟΛΕΟΔΟΜΙΑ

ΑΠΟΦΑΣΕΙΣ

ΠΟΛΕΟΔΟΜΙΑ

ΑΠΟΦΑΣΕΙΣ

Αριθ. 54804/2214 (1)

Κίνηση της διαδικασίας του Γενικού Πολεοδομικού Σχεδίου Λίμνης Ν. Εύβοιας.

Ο ΥΠΟΥΡΓΟΣ ΠΕΡΙΒΑΛΛΟΝΤΟΣ, ΧΩΡΟΤΑΞΙΑΣ ΚΑΙ ΔΗΜΟΣΙΩΝ ΕΡΓΩΝ

Έχοντας υπόψη τις διατάξεις :

1. Του άρθρου 3 παρ. 1 του Ν. 1337/83 (Φ.Ε.Κ. 33/14.3.1983 τ.Α) «για την επέκταση των πολεοδομικών σχεδίων, την οικιστική ανάπτυξη και σχετικές ρυθμίσεις».

2. Του Ν. 1558/1985 «Κυβέρνηση και Κυβερνητικά όργανα» (Φ.Ε.Κ. 137/Α), αποφασίζουμε :

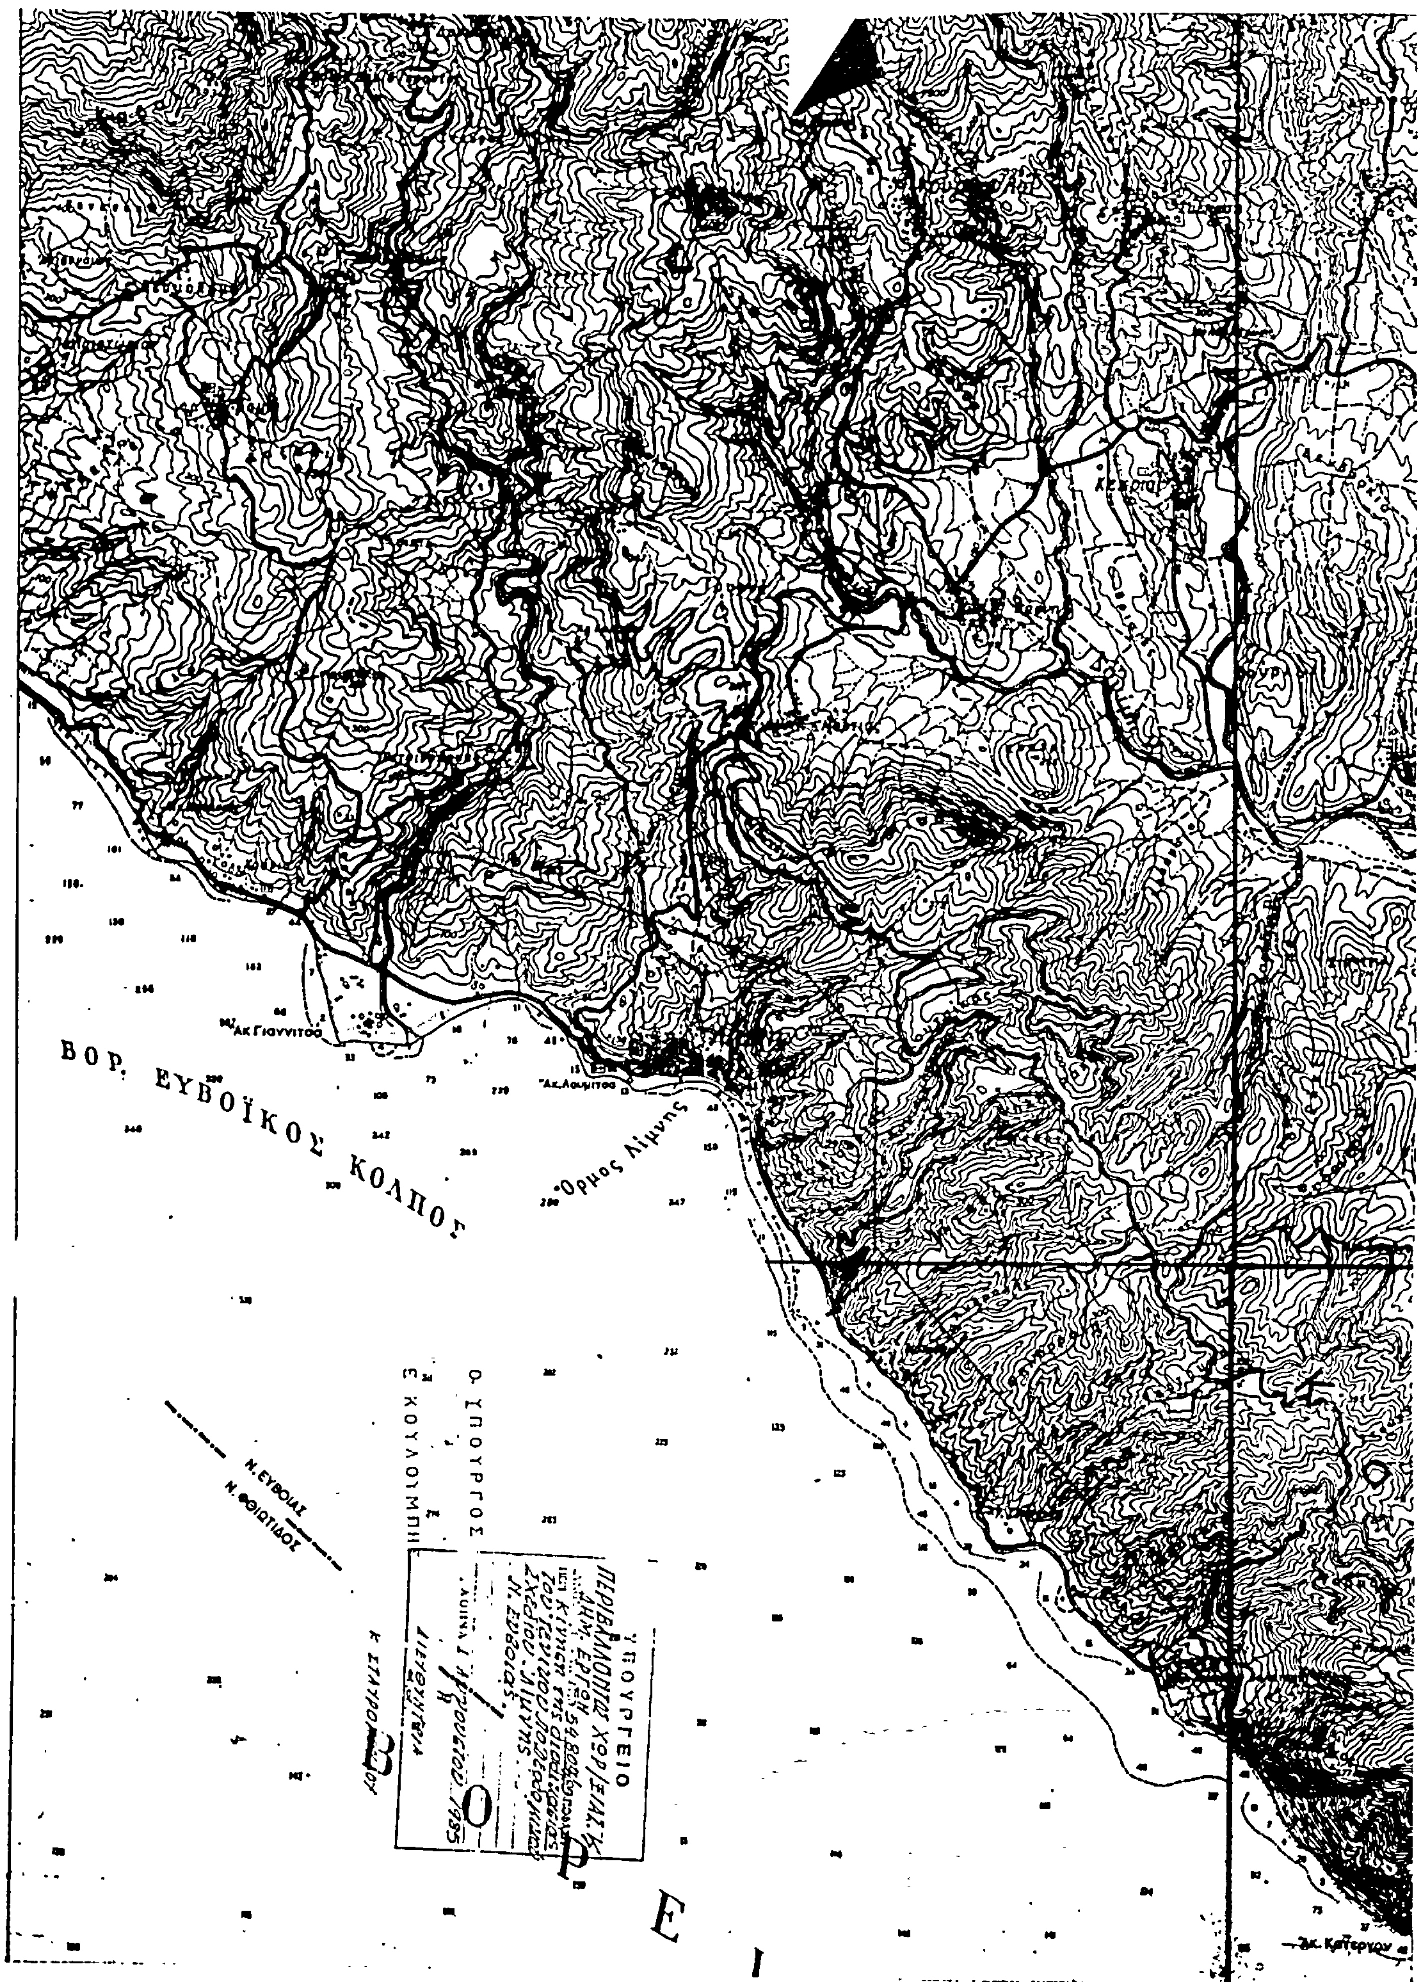
Την κίνηση της διαδικασίας του Γενικού Πολεοδομικού Σχεδίου Λίμνης τα όρια του οποίου φαίνονται στο σχετικό. πρωτότυπο διάγραμμα σε κλίμακα 1 :25.000 που έχει θεωρηθεί από τον Προϊστάμενο της Διεύθυνσης Πολεοδομικών εφαρμογών με την αρ. 54804/2214 πράξη του και που συνοπτικό του αντίτυπο δημοσιεύεται με την παρούσα απόφαση.

Η απόφαση αυτή να δημοσιευθεί στην Εφημερίδα της Κυβερνήσεως.

Αθήνα, 1 Αυγούστου 1985

Ο ΥΠΟΥΡΓΟΣ

ΕΥΑΓΓΕΛΟΣ ΚΟΥΛΟΥΜΠΗΣ


ΒΟΡ. ΕΥΒΟΪΚΟΣ ΚΟΛΠΟΣ
Ακ. Γιαννίτσο
Ακ. Λουμίτσο
Όρμος Λίμνης
Ν. ΕΥΒΟΙΑΣ
Ν. ΦΘΙΩΤΙΔΟΣ
Ακ. Κατέργου
ΒΟΡΕΙ
ΥΠΟΥΡΓΕΙΟ
ΠΕΡΙΒΑΛΛΟΝΤΟΣ ΧΩΡ/ΞΙΑΣ Κ.
ΔΗΜ. ΕΡΓΩΝ
Ν. Ευβοίας
Διευθύντρια
Κ. ΣΤΑΥΡΟΠΟΥΛΟΥ
Ο ΥΠΟΥΡΓΟΣ
Ε. ΚΟΥΛΟΥΜΠΗΣ

Αριθ. 54803/2213 (2)

Κίνηση της διαδικασίας του Γενικού Πολεοδομικού Σχεδίου Μαντουδίου Ν. Ευβοίας.

Ο ΥΠΟΥΡΓΟΣ ΠΕΡΙΒΑΛΛΟΝΤΟΣ, ΧΩΡΟΤΑΞΙΑΣ ΚΑΙ ΔΗΜΟΣΙΩΝ ΕΡΓΩΝ

Έχοντας υπόψη τις διατάξεις:

1. Του άρθρου 3 παρ. 1 του Ν. 1337/83 (Φ.Ε.Κ. 33/14.3.83 τ.Α) «για την επέκταση των πολεοδομικών σχεδίων, την οικιστική ανάπτυξη και σχετικές ρυθμίσεις».

2. Του Ν. 1558/1985 «Κυβέρνηση και Κυβερνητικά όργανα» (Φ.Ε.Κ. 137/τ.Α'), αποφασίζουμε:

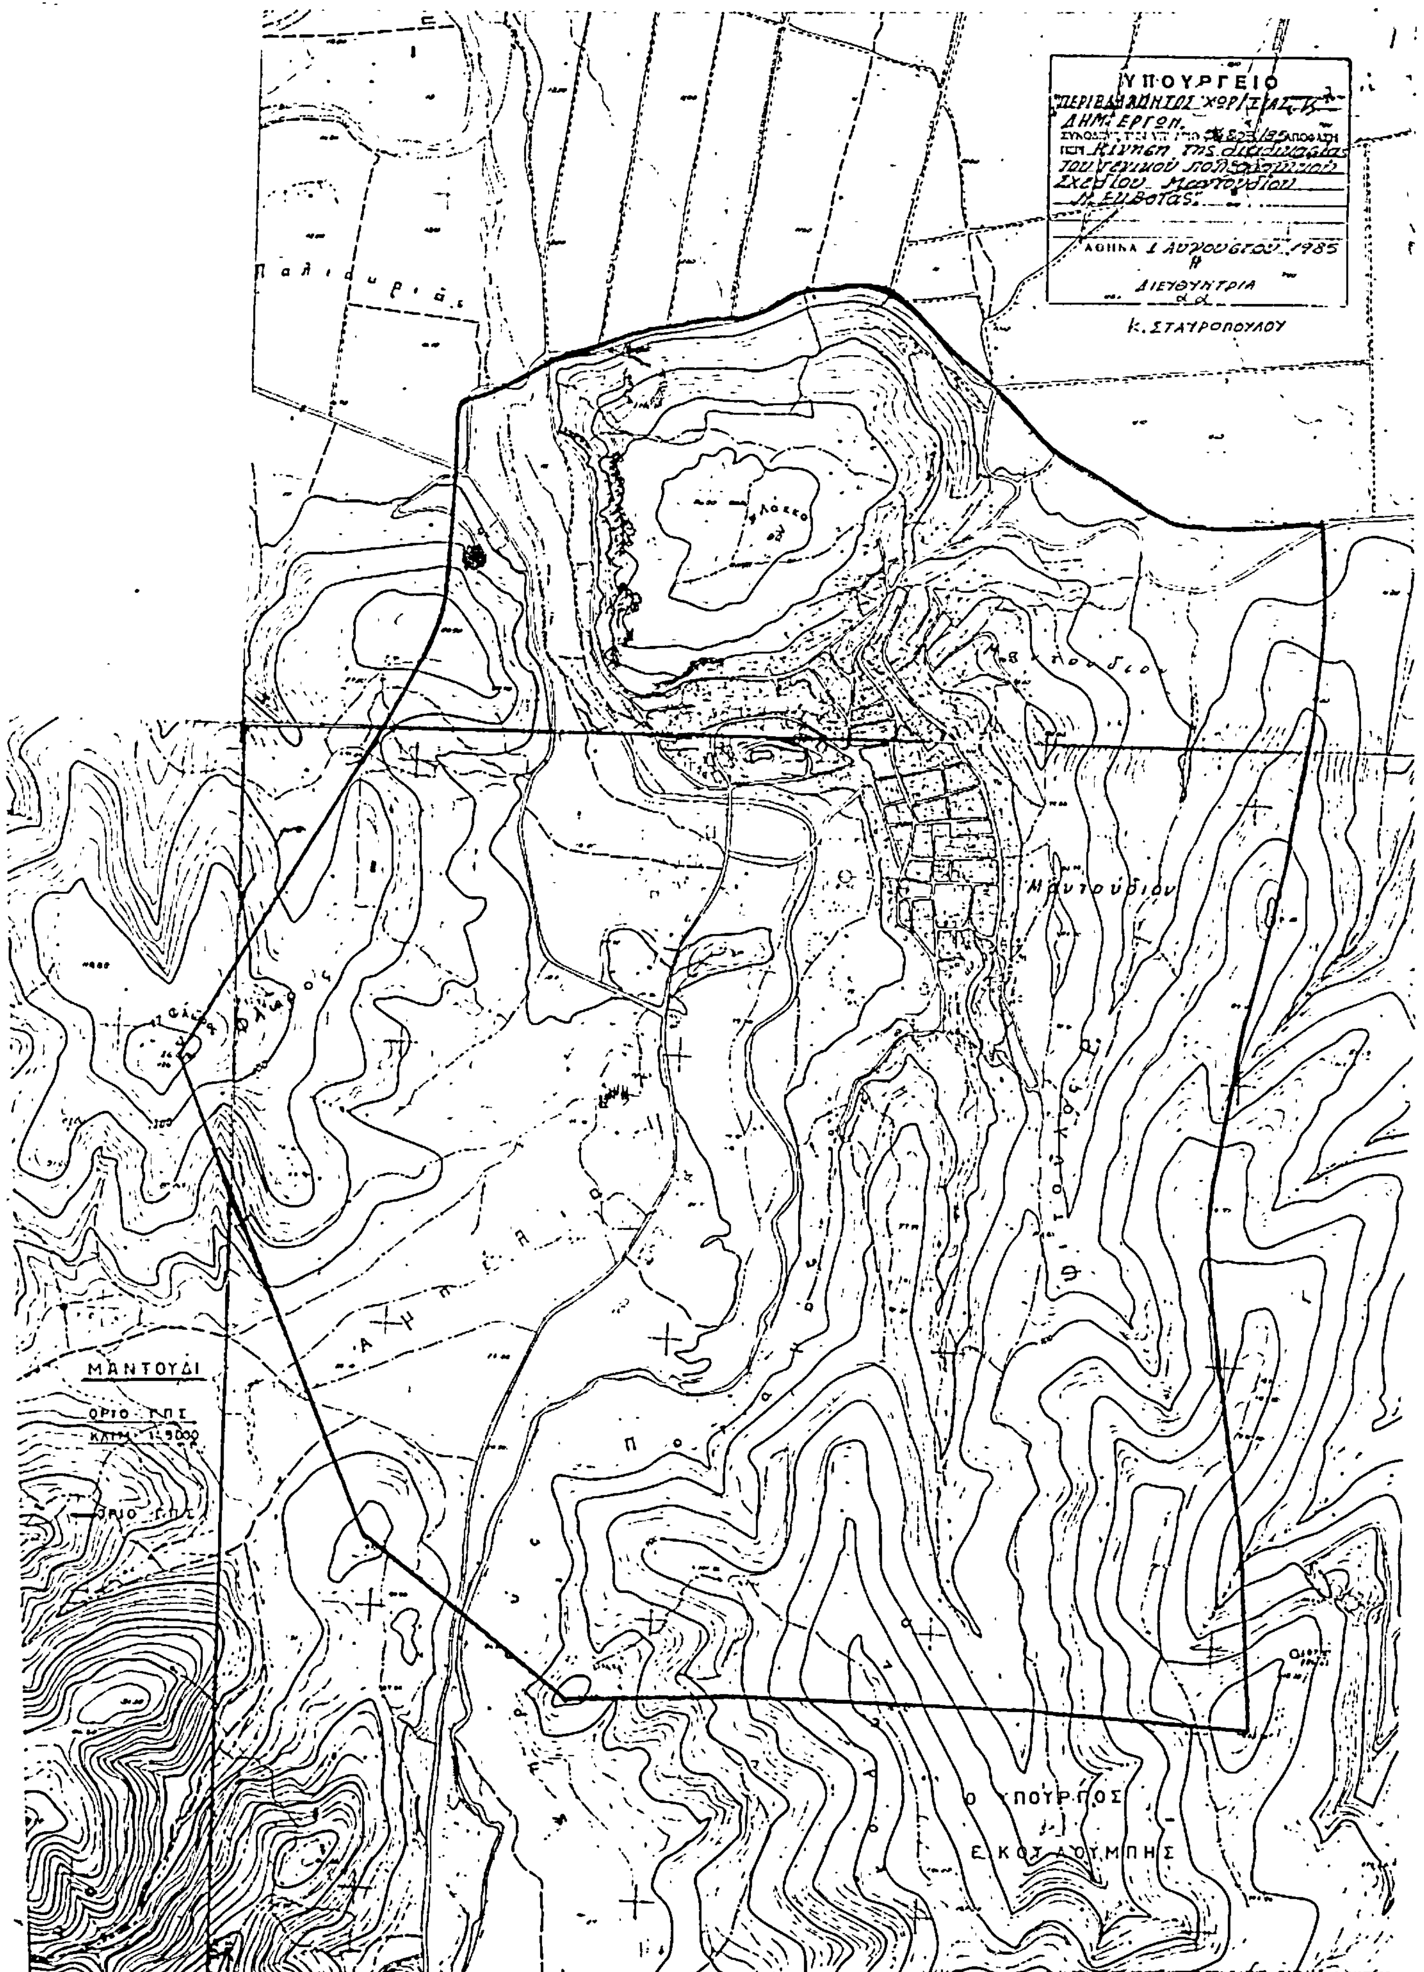
Την κίνηση της διαδικασίας του Γενικού Πολεοδομικού Σχεδίου Μαντουδίου τα όρια του οποίου φαίνονται στο σχετικό, πρωτότυπο διάγραμμα σε κλίμακα 1:25.000 που έχει θεωρηθεί από τον Προϊστάμενο της Διεύθυνσης Πολεοδομικών εφαρμογών με την αρ. 54803/2213 πράξη του και που συνοπτικό του αντίτυπο δημοσιεύεται με την παρούσα απόφαση.

Η απόφαση αυτή να δημοσιευθεί στην Εφημερία της Κυβερνήσεως.

Αθήνα, 1 Αυγούστου 1985

Ο ΥΠΟΥΡΓΟΣ

ΕΥΑΓΓΕΛΟΣ ΚΟΥΛΟΥΜΠΗΣ


ΥΠΟΥΡΓΕΙΟ
ΔΗΜ. ΕΡΓΩΝ.
ΑΘΗΝΑ 1 Αυγούστου 1985
Η
ΔΙΕΥΘΥΝΤΡΙΑ
Κ. ΣΤΑΥΡΟΠΟΥΛΟΥ
Παλιουριάς
Μαντούδιον
ΜΑΝΤΟΥΔΙ
ΟΡΙΟ ΓΠΣ
ΚΛΙΜ. 1:5000
ΟΡΙΟ ΓΠΣ

Αριθ. 54805/2215 (3)

Κίνηση της διαδικασίας του Γενικού Πολεοδομικού Σχεδίου Μύρινας-Πλατέος Λήμνου, Ν. Λέσβου.

Ο ΥΠΟΥΡΓΟΣ ΠΕΡΙΒΑΛΛΟΝΤΟΣ, ΧΩΡΟΤΑΞΙΑΣ ΚΑΙ ΔΗΜΟΣΙΩΝ ΕΡΓΩΝ

Έχοντας υπόψη τις διατάξεις :

1. Του άρθρου 3 παρ. 1 του Ν. 1337/83 (Φ.Ε.Κ. 33/14.3.1983 τ.Α) «για την επέκταση των πολεοδομικών σχεδίων, την οικιστική ανάπτυξη και σχετικές ρυθμίσεις».

2. Του Ν. 1558/1985 «Κυβέρνηση και Κυβερνητικά όργανα» (Φ.Ε.Κ. 137/Α), αποφασίζουμε :

Την κίνηση της διαδικασίας του Γενικού Πολεοδομικού Σχεδίου Μύρινας-Πλατέος Λήμνου Ν. Λέσβου τα όρια του οποίου φαίνονται στο σχετικό πρωτότυπο διάγραμμα σε κλίμακα 1 :10.000 που έχει θεωρηθεί από τον Προϊστάμενο της Διεύθυνσης Πολεοδομικών Εφαρμογών με την αρ. 54805/2215 πράξη του και που συνοπτικό του αντίτυπο δημοσιεύεται με την παρούσα απόφαση.

Η απόφαση αυτή να δημοσιευθεί στην Εφημερίδα της Κυβερνήσεως.

Αθήνα, 1 Αυγούστου 1985

Ο ΥΠΟΥΡΓΟΣ

ΕΥΑΓΓΕΛΟΣ ΚΟΥΛΟΥΜΠΗΣ



μύρινα λήμνου - ν. λέσβου

κλ: 1:10.000

— όριο περιοχής γενικού πολεοδ. σχεδίου

Αριθ. 54802/2212 (4)

Κίνηση της διαδικασίας του Γενικού Πολεοδομικού Σχεδίου Μούδρου Λήμνου. Ν. Λέσβου.

Ο ΥΠΟΥΡΓΟΣ ΠΕΡΙΒΑΛΛΟΝΤΟΣ, ΧΩΡΟΤΑΞΙΑΣ ΚΑΙ ΔΗΜΟΣΙΩΝ ΕΡΓΩΝ

Έχοντας υπόψη τις διατάξεις :

1. Του Ν. 1558/1985 «Κυβέρνηση και Κυβερνητικά όργανα» (Φ.Ε.Κ. 137/Α).

2. Του άρθρου 3 παρ. 1 του Ν. 1337/83 (Φ.Ε.Κ. 33/14.3.1983 τ.Α) «για την επέκταση των πολεοδομικών σχεδίων, την οικιστική ανάπτυξη και σχετικές ρυθμισεις», αποφασίζουμε :

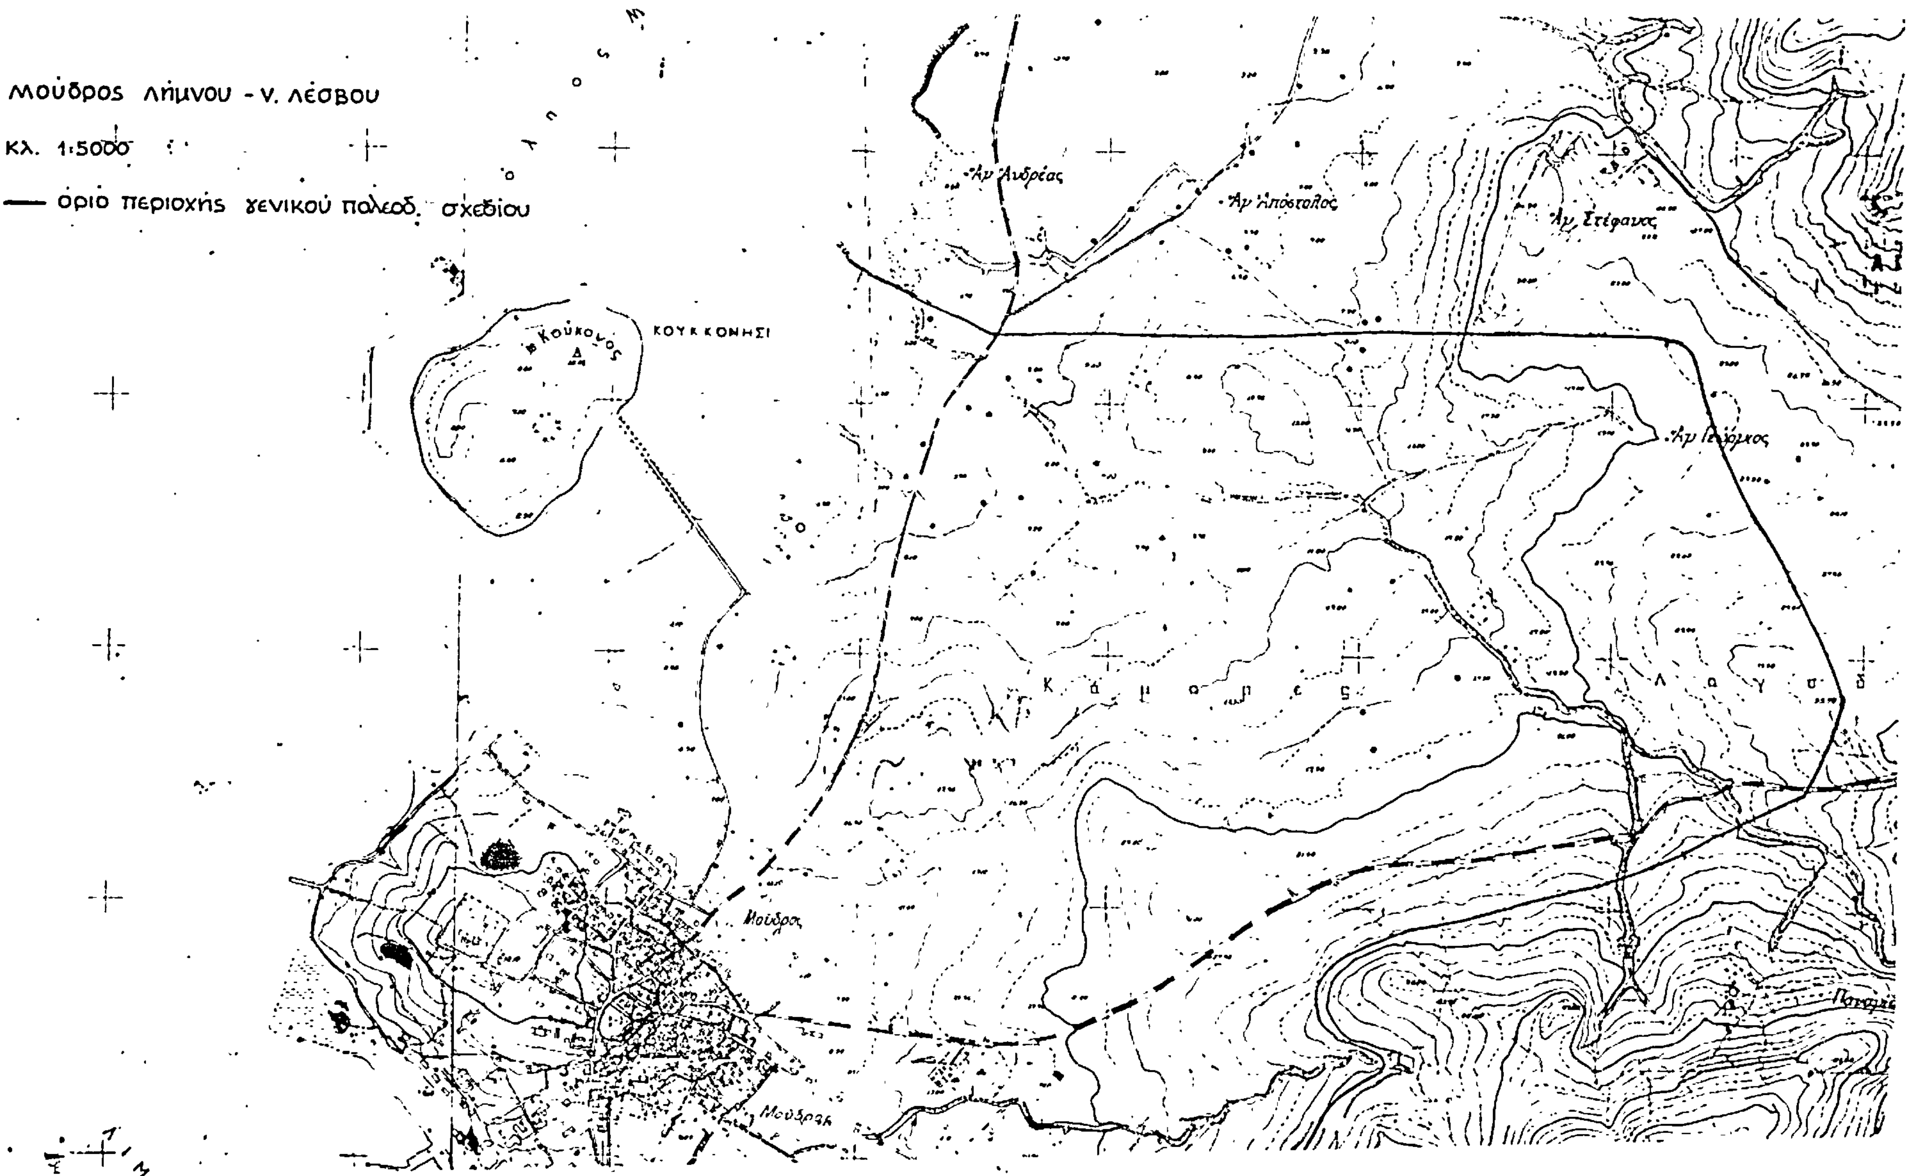
Την κίνηση της διαδικασίας του Γενικού Πολεοδομικού Σχεδίου Μούδρου Λήμνου, Ν. Λέσβου, τα όρια του οποίου φαίνονται στο σχετικό πρωτότυπο διάγραμμα σε κλίμακα 1 :5.000 που έχει θεωρηθεί από τον Προϊστάμενο της Διεύθυνσης Πολεοδομικών Εφαρμογών με την αρ. 54802/2212 πράξη του και που συνοπτικό του αντίτυπο δημοσιεύεται με την παρούσα απόφαση.

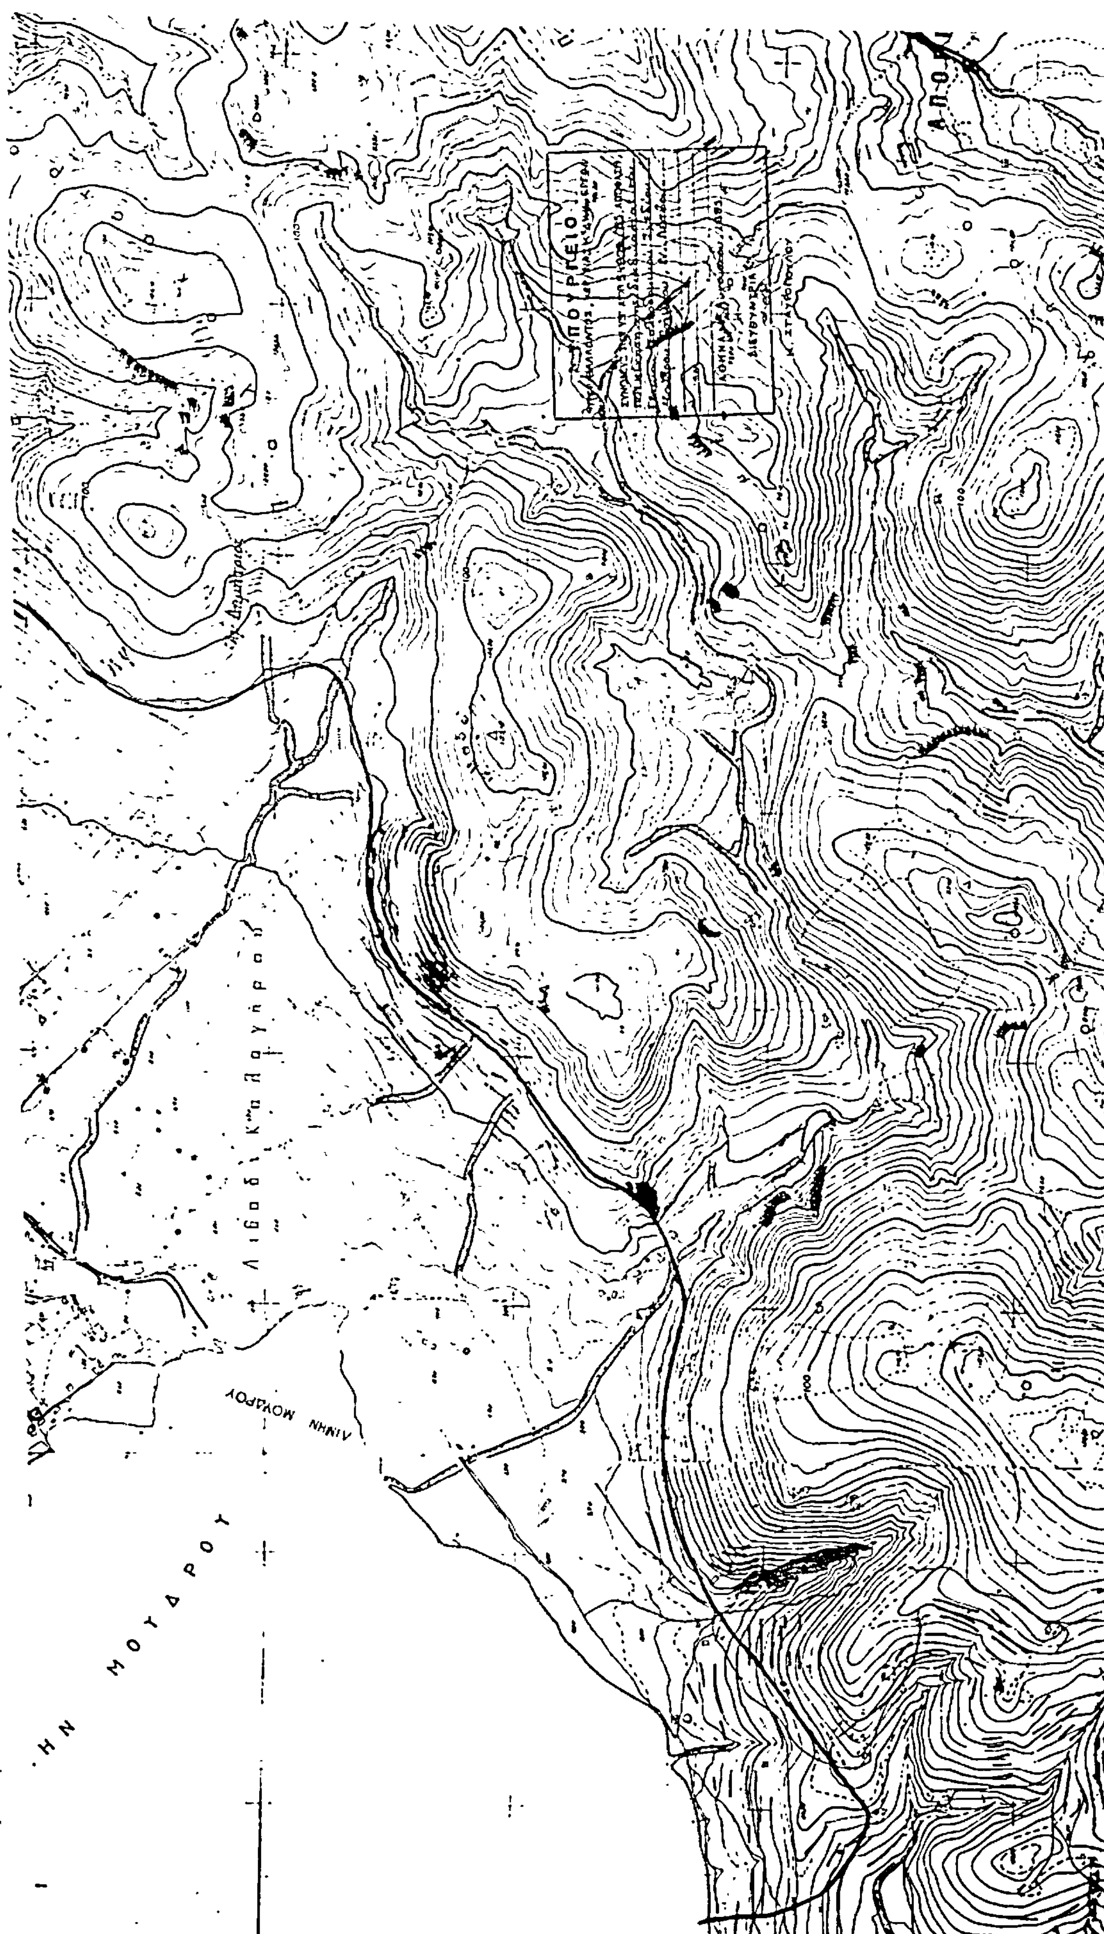
Η απόφαση αυτή να δημοσιευθεί στην Εφημερίδα της Κυβερνήσεως.

Αθήνα, 1 Αυγούστου 1985

Ο ΥΠΟΥΡΓΟΣ

ΕΥΑΓΓΕΛΟΣ ΚΟΥΛΟΥΜΠΗΣ


Μούδρος Λήμνου - Ν. Λέσβου
Κλ. 1:5000
όριο περιοχής γενικού πολεοδ. σχεδίου
ΚΟΥΚΚΟΝΗΣΙ
Αγ. Ανδρέας
Αγ. Απόστολος
Αγ. Στέφανος
Μούδρος



Αριθ. 54114/2184 (5)

Κίνηση της διαδικασίας σύνταξης των Γενικών Πολεοδομικών Σχεδίων των Κοινοτήτων Σκύδρας και Μαυροβουνίου Νομού Πέλλας.

Ο ΥΠΟΥΡΓΟΣ ΠΕΡΙΒΑΛΛΟΝΤΟΣ, ΧΩΡΟΤΑΞΙΑΣ ΚΑΙ ΔΗΜΟΣΙΩΝ ΕΡΓΩΝ

Έχοντας υπόψη τις διατάξεις:

1. Του άρθρου 3 παρ. 1 του Ν. 1337/1983 (Φ.Ε.Κ. 33/14.3.1983 τ.Α) «για την επέκταση των πολεοδομικών σχεδίων, την οικιστική ανάπτυξη και σχετικές ρυθμίσεις».

2. Του Ν. 1558/1985 «Κυβέρνηση και Κυβερνητικά όργανα» (Φ.Ε.Κ. 137/Α), αποφασίζουμε:

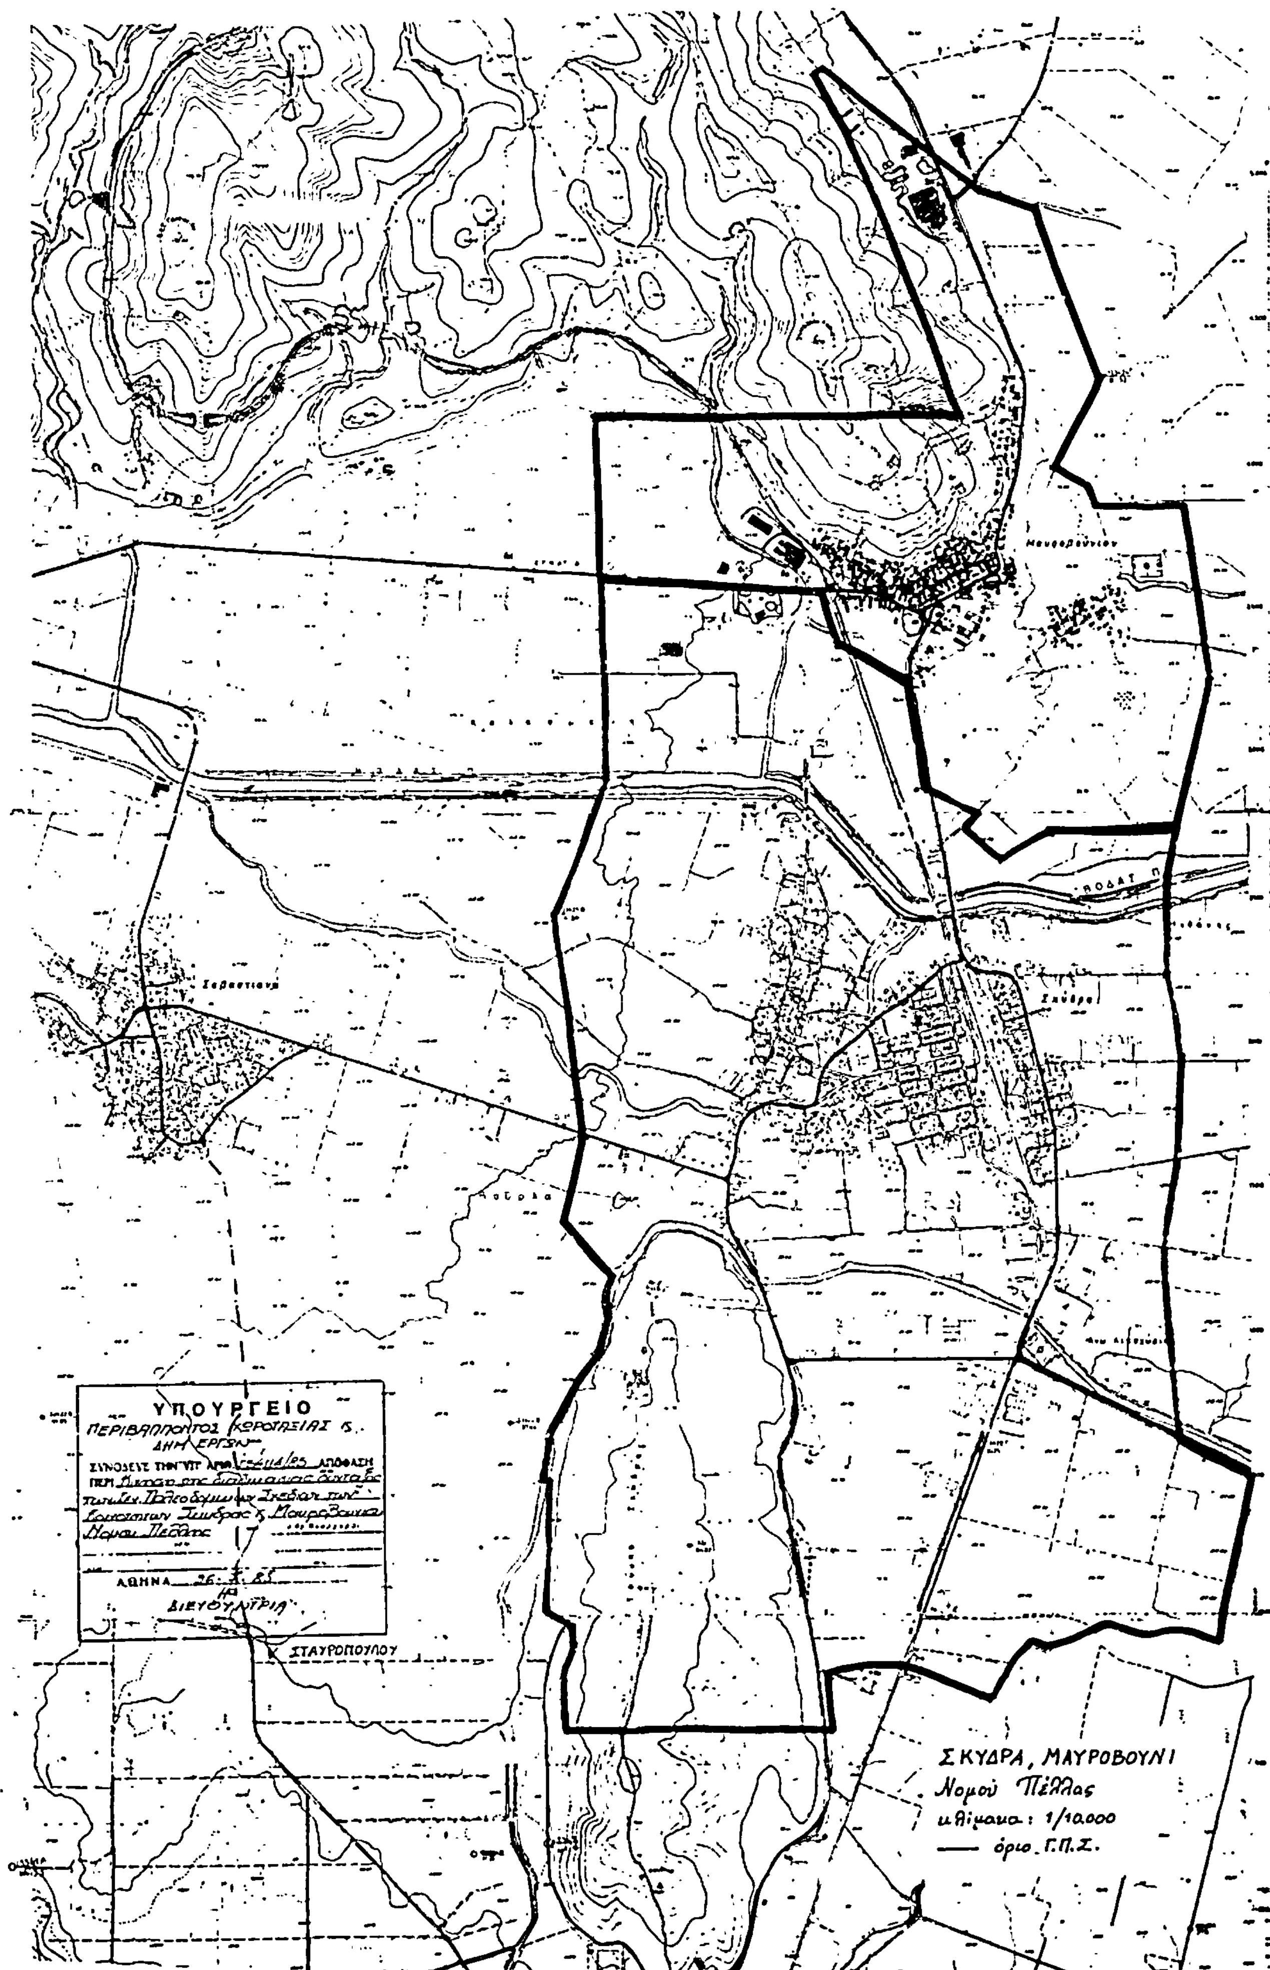
Την κίνηση της διαδικασίας σύνταξης των Γενικών Πολεοδομικών Σχεδίων Σκύδρας και Μαυροβουνίου, Ν. Πέλλας τα όρια των περιοχών των οποίων φαίνονται στο σχετικό διάγραμμα σε κλίμακα 1:10.000 που έχει θεωρηθεί από τον Προϊστάμενο της Διεύθυνσης Πολεοδομικών Εφαρμογών με την αρ. 54114/2184 πράξη του και που συνοπτικό του αντίτυπο δημοσιεύεται με την παρούσα απόφαση.

Η απόφαση αυτή να δημοσιευθεί στην Εφημερίδα της Κυβερνήσεως.

Αθήνα, 26 Ιουλίου 1985

Ο ΥΠΟΥΡΓΟΣ

ΕΥΑΓΓΕΛΟΣ ΚΟΥΛΟΥΜΠΗΣ


ΥΠΟΥΡΓΕΙΟ
ΠΕΡΙΒΑΛΛΟΝΤΟΣ ΧΩΡΟΤΑΞΙΑΣ &
ΔΗΜ. ΕΡΓΩΝ
ΣΥΝΟΔΕΥΕ ΤΗΝ ΥΠ' ΑΡΙΘ. ΑΠΟΦΑΣΗ
ΠΕΡΙ
ΑΘΗΝΑ 26-3-85
Η
ΔΙΕΥΘΥΝΤΡΙΑ
Κ. ΣΤΑΥΡΟΠΟΥΛΟΥ
Μαυροβούνιον
Σκύδρα
ΡΟΔΑΤ. Π.
ΣΚΥΔΡΑ, ΜΑΥΡΟΒΟΥΝΙ
Νομού Πέλλας
κλίμακα: 1/10.000
όριο Γ.Π.Σ.